



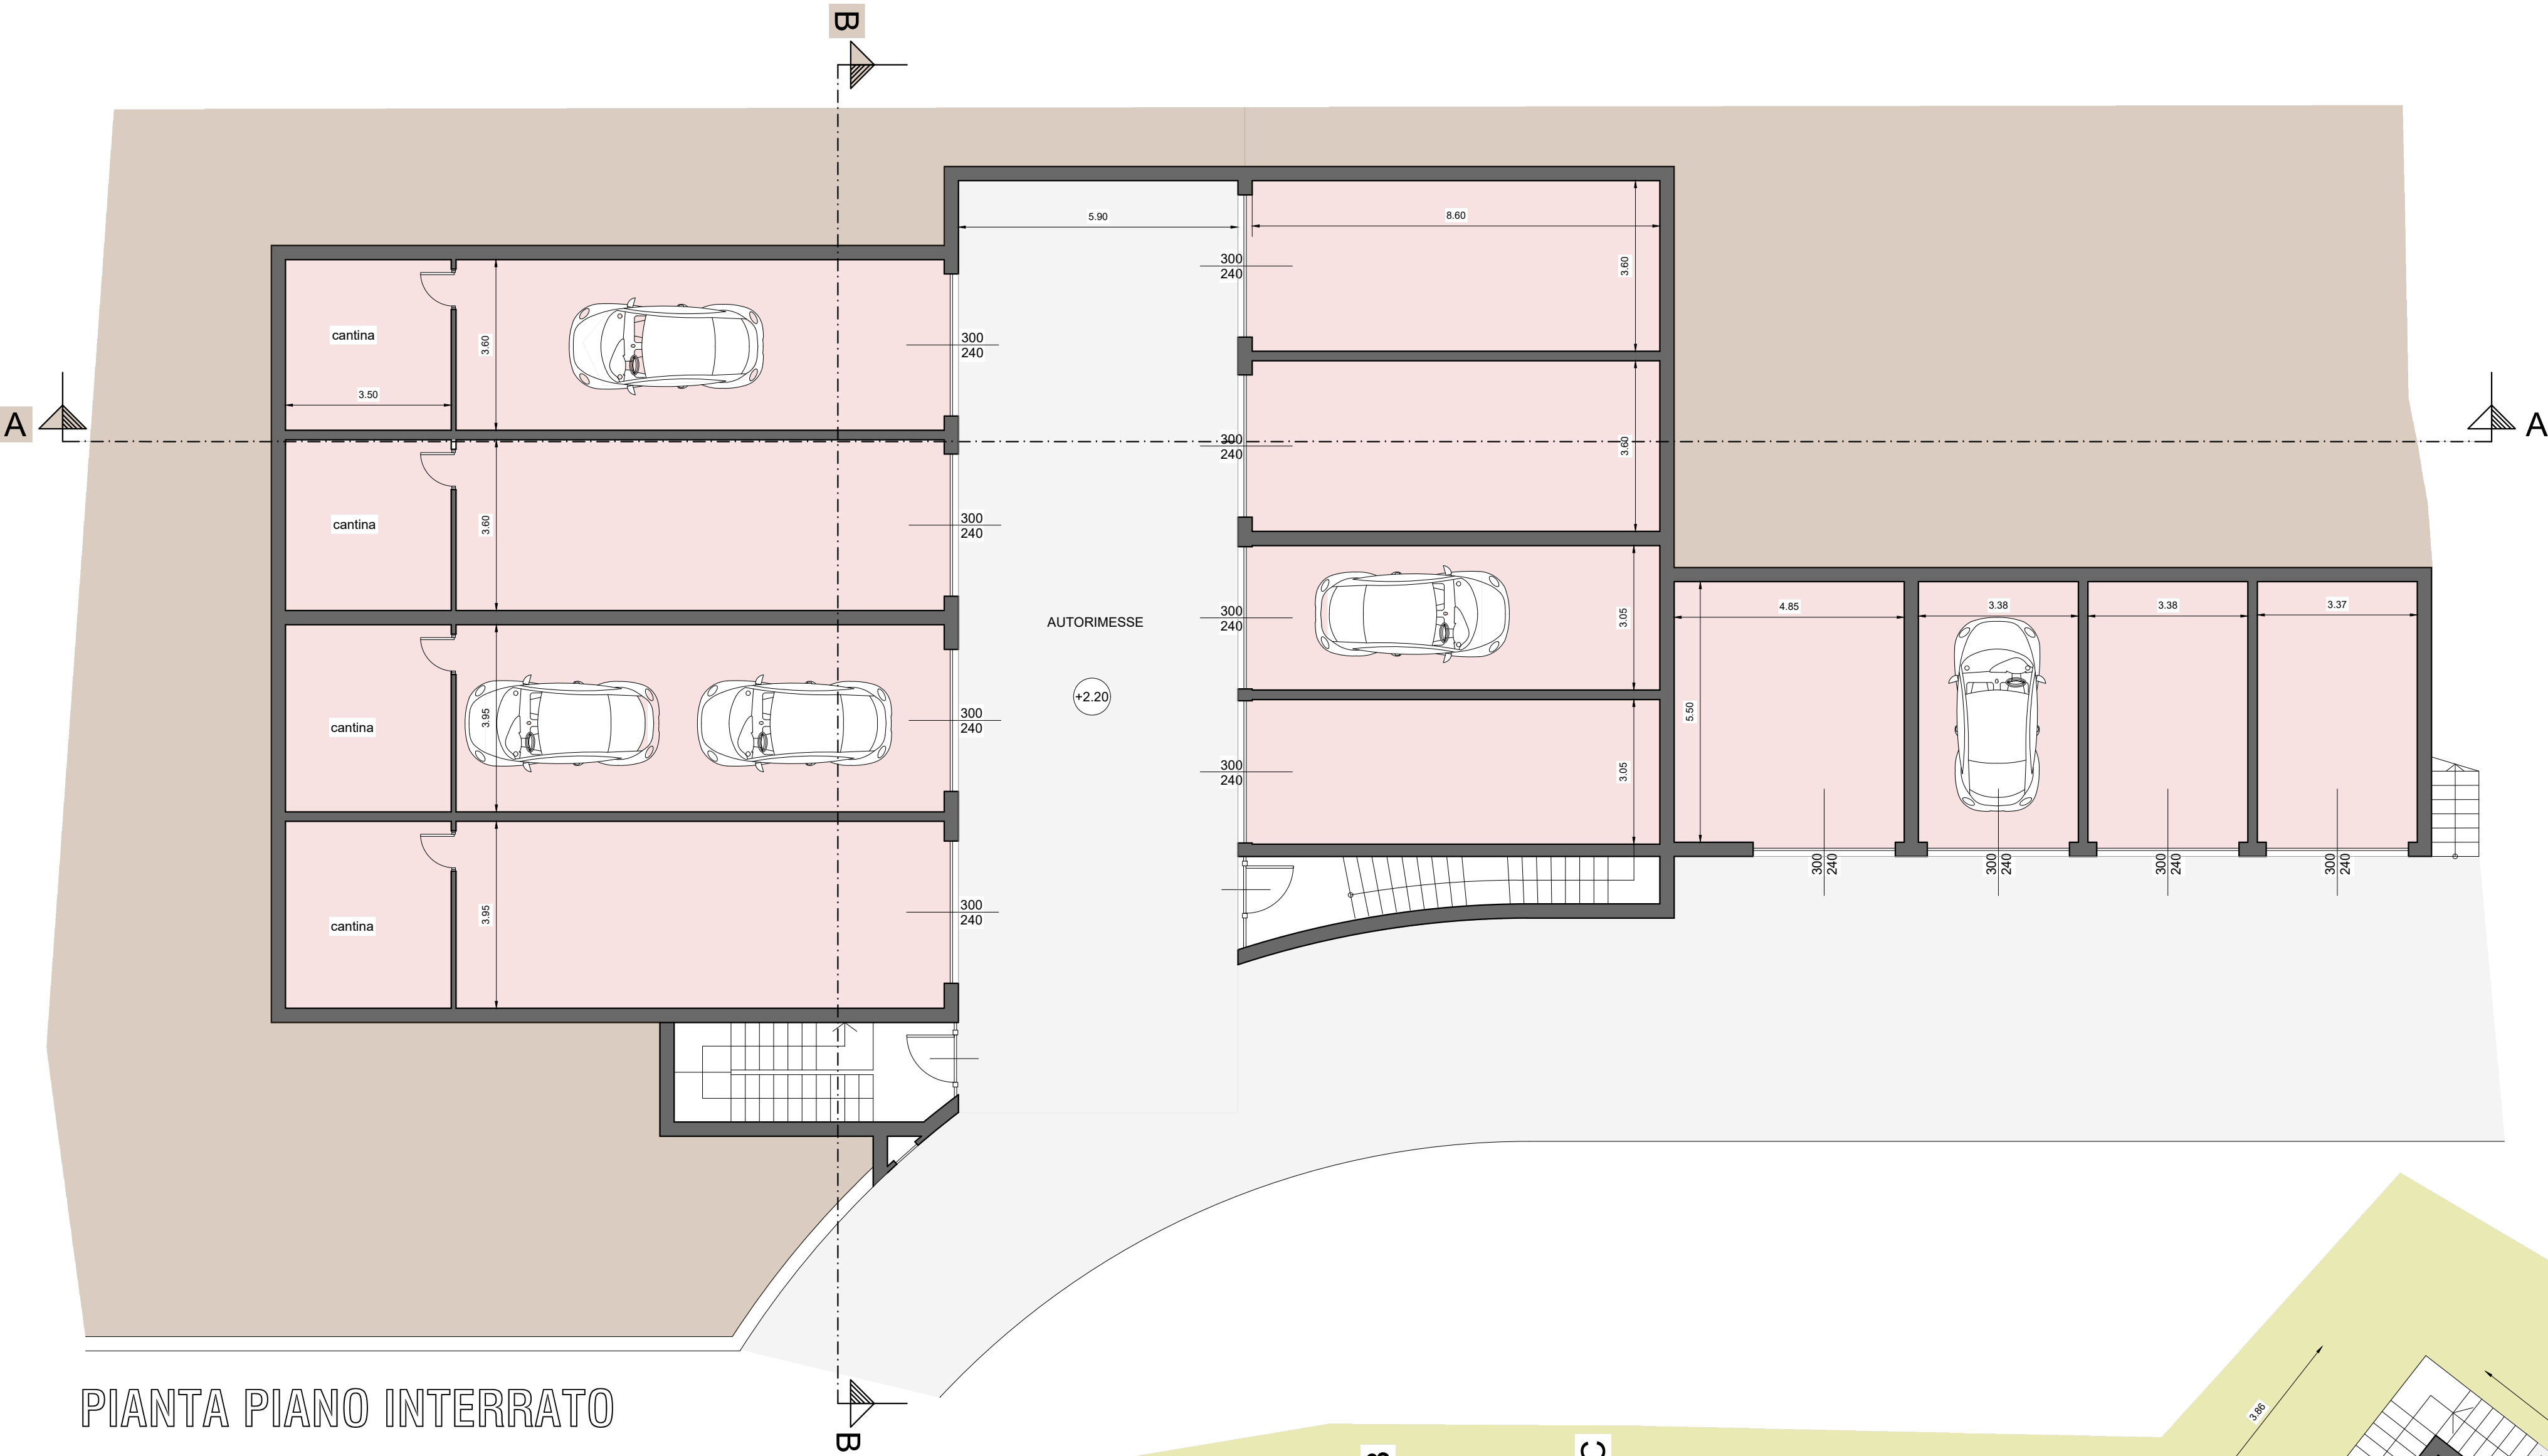

PIANTA PIANO INTERRATO

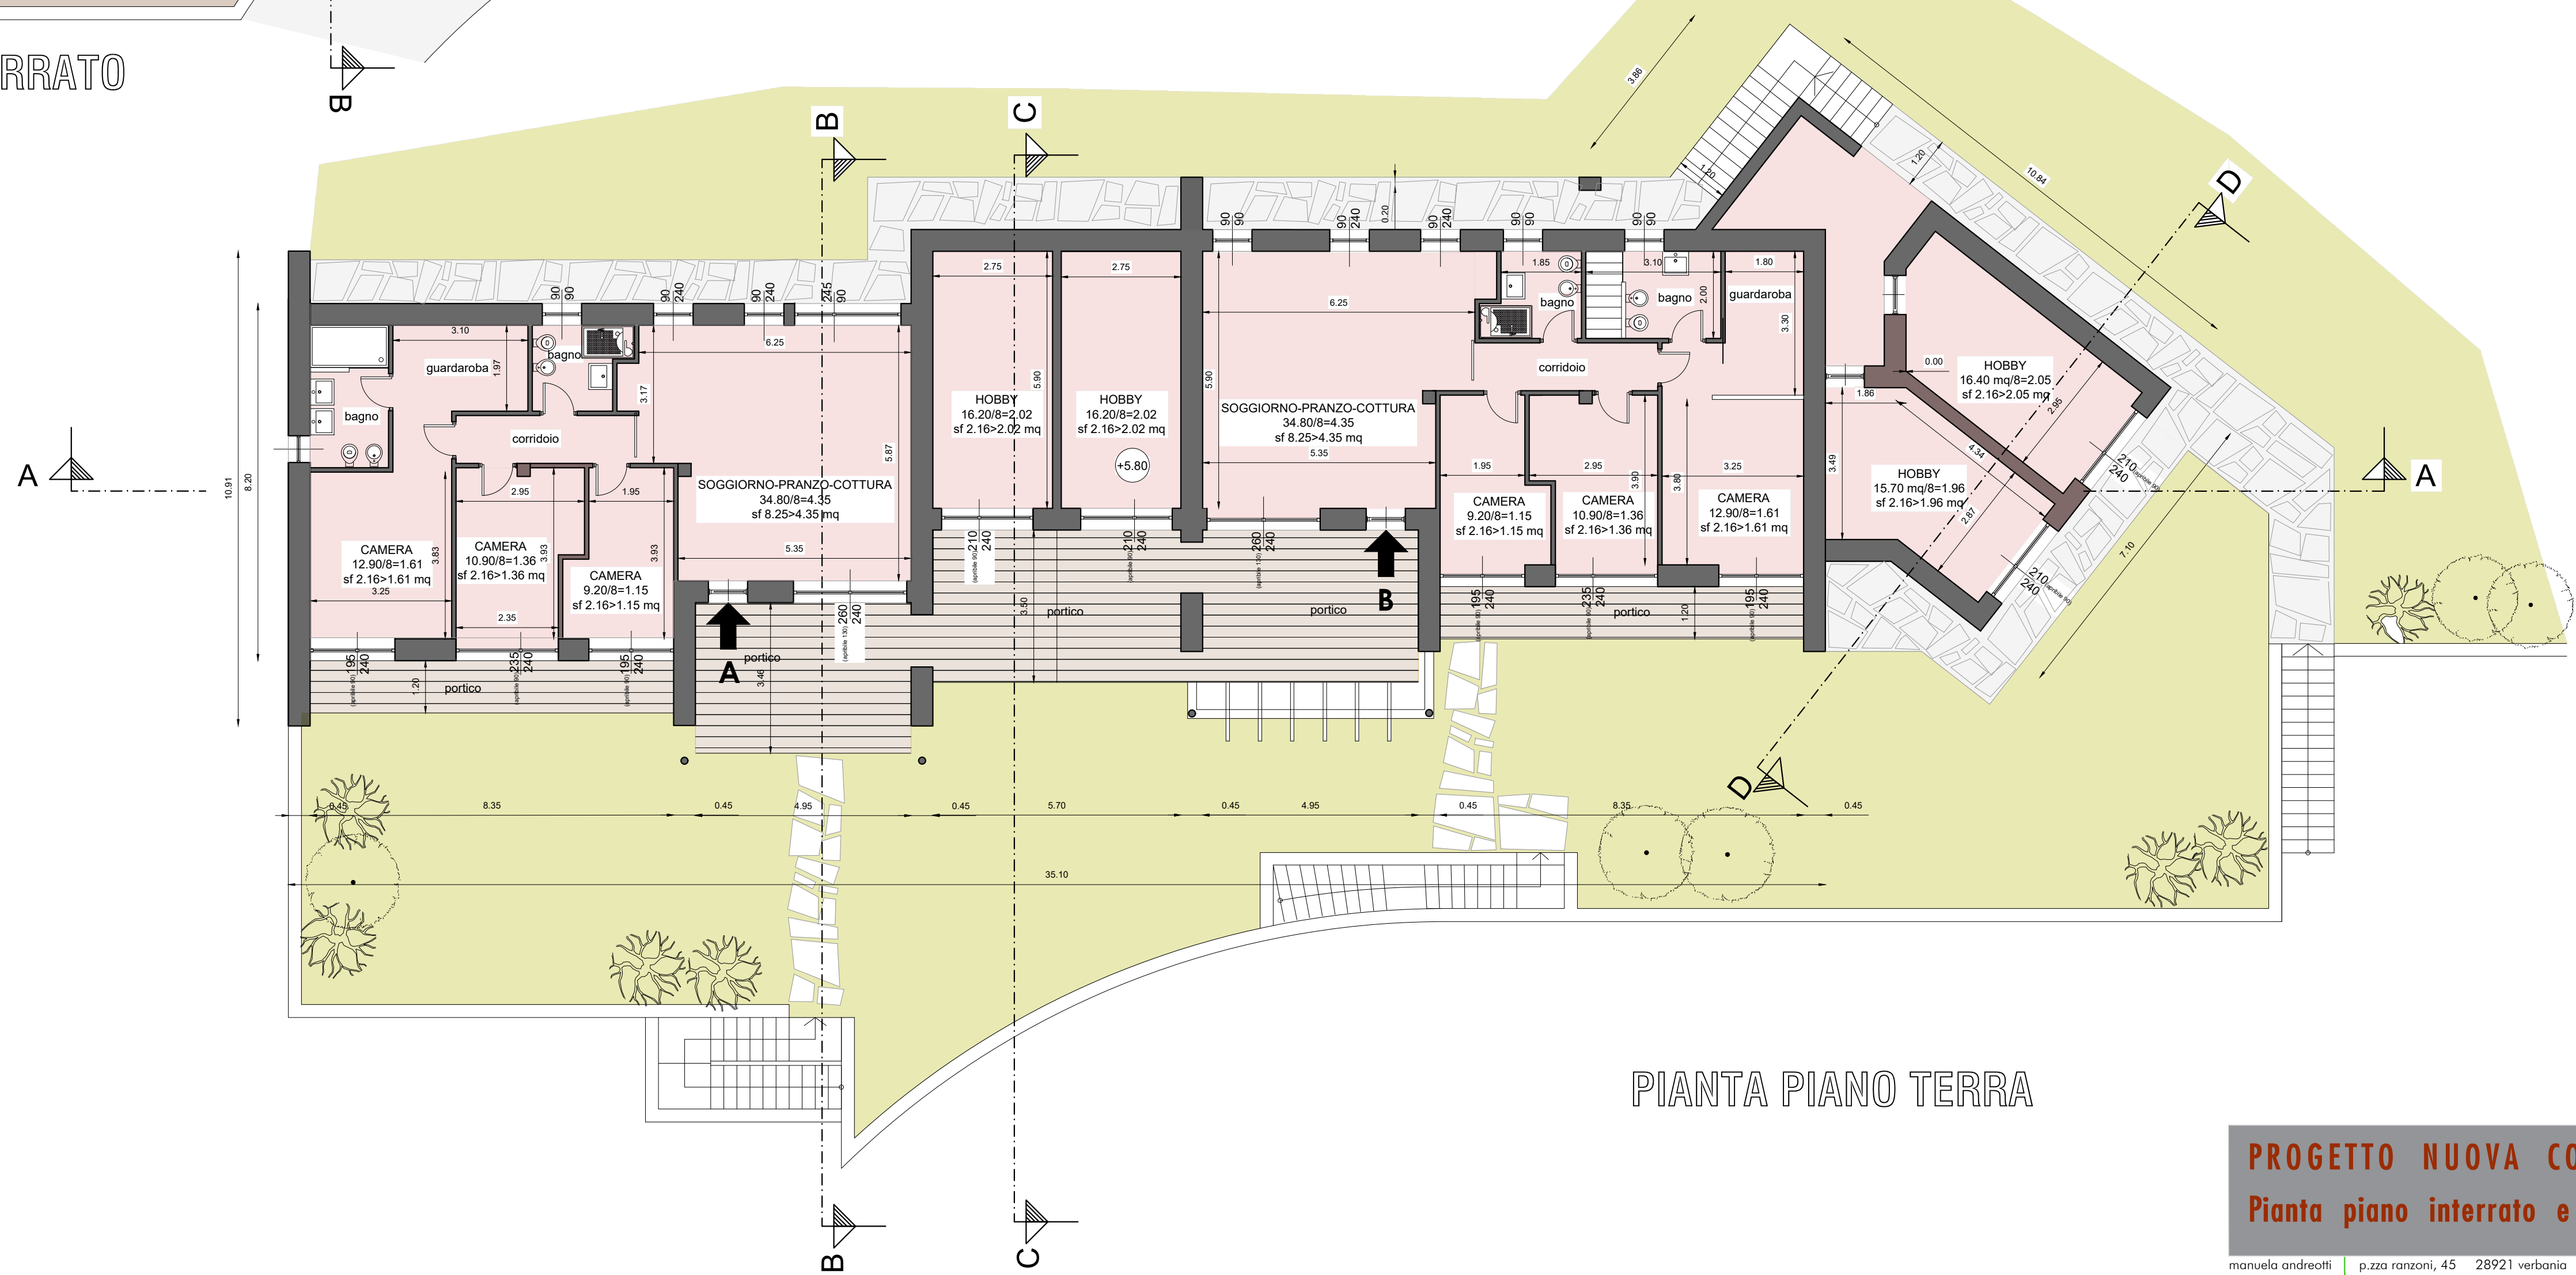

PIANTA PIANO TERRA



COMMITTENTE:
BIGOTTI Snc di Bigotti Donato e figli
Via G. Barottti n. 26 Cambiasca (VB)
BAZZONI Loredana
Via del Bosco, 9 Arizzano (VB)
BAZZONI Maria Claudia
Via Venezia, 12 Vignone (VB)

PROGETTISTA:
arch. Manuela Andreotti
p.zza Ranzoni, 45
28921 Verbania Intra

LOCALITA':
Via Martiri di Bologna, snc
28819 Vignone (VB)
N.C.E.U. fg. 8 mapp. 614

scala 1:100

PROGETTO NUOVA COSTRUZIONE
Pianta piano interrato e terra